


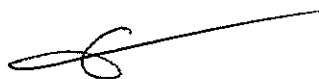

แบบก่อสร้าง

โครงการเสริมผิวทางพาราเอสฟัลต์ติกคอนกรีต ถนนสายป่าบง - วังกะทะ  
หมู่ที่ 3 บ้านวังกะทะ ตำบลบ้านไร่ อำเภอหล่มสัก จังหวัดเพชรบูรณ์

ปริมาณงานผิวทางกว้าง 6.00 เมตร ยาว 440 เมตร หนาเฉลี่ย 4 เซนติเมตร หรือมีพื้นที่ไม่น้อยกว่า 2,640 ตารางเมตร  
พร้อมป้ายประชาสัมพันธ์โครงการและป้ายโครงการ รายละเอียดตามรูปแบบแปลนที่ อบต.บ้านไร่กำหนด

ปีงบประมาณ 2561

รายการประกอบแบบมาตรฐาน

แบบก่อสร้าง	3	แผ่น			
แบบป้าย	2	แผ่น	สำรวจ/ เขียนแบบ		ตรวจสอบ
แผนที่สังเขป	1	แผ่น			
ภาพถ่าย	-	แผ่น	นายนฤชา โสภา		นายเจริญ จันมา
รวม	6	แผ่น	ผู้ช่วยนายช่างโยธา		ผู้อำนวยการกองช่าง นักบริหารงานช่างระดับต้น
			เห็นชอบ		อนุมัติ 
			นางพัชรา ภูลายชา	นายสมบุญ ชัยโต	
			ปลัดองค์การบริหารส่วนตำบล	นายกองค์การบริหารส่วนตำบลบ้านไร่	
			นักบริหารงานท้องถิ่นระดับกลาง		

แบบมาตรฐาน เสริมแอลพาราฟัลด์ติกคอนกรีต

เขียนแบบ




นายณัฐชา โสกา  
ผู้ช่วยนายช่างโยธา

เห็นชอบ



นายเจริญ จินมา  
ผู้อำนวยการกองช่าง  
นักบริหารงานช่างระดับต้น

เห็นชอบ

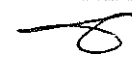

นางพัชรา ภูลายชาว  
ปลัดองค์การบริหารส่วนตำบล  
นักบริหารงานท้องถิ่นระดับกลาง

อนุมัติ



นายสมบุญ ชัยโค  
นายกองค์การบริหารส่วนตำบล

แผ่นที่

2

แบบมาตรฐานงานเสริมผิวทางพาราแอสฟัลต์ติกคอนกรีต  
ถนนสายป่าบง - วังกะทะ

ขององค์การบริหารส่วนตำบลบ้านไร่

หมู่ที่ 3 บ้านวังกะทะ

ตำบลบ้านไร่ อำเภอหล่มสัก จังหวัดเพชรบูรณ์

ปริมาณงานผิวทางกว้าง 6.00 เมตร ยาว 440 เมตร หนาเฉลี่ย 4 เซนติเมตร หรือมีพื้นที่ไม่น้อยกว่า 2,640 ตารางเมตร


พร้อมป้ายประชาสัมพันธ์โครงการและป้ายโครงการ รายละเอียดตามรูปแบบแปลนที่ อบต.บ้านไร่กำหนด

ปีงบประมาณ พ.ศ. 2561

  
พ.ศ. ๒๕๖๐


แบบมาตรฐาน เสริมแอสฟัลต์ติกคอนกรีต

เขียนแบบ <i>ว/ศก</i>	เห็นชอบ <i>[Signature]</i>	เห็นชอบ <i>[Signature]</i>	อนุมัติ <i>[Signature]</i>	แผ่นที่ 3
นายอนุชา โสกา ผู้ช่วยนายช่างโยธา	นายเจริญ จันทา ผู้อำนวยการกองช่าง นักบริหารงานช่างระดับต้น	นางพัชรา ภูลาชชา ปลัดองค์การบริหารส่วนตำบล นักบริหารงานท้องถิ่นระดับกลาง	นายสมบุญ ชัยโต นายกองค์การบริหารส่วนตำบล	

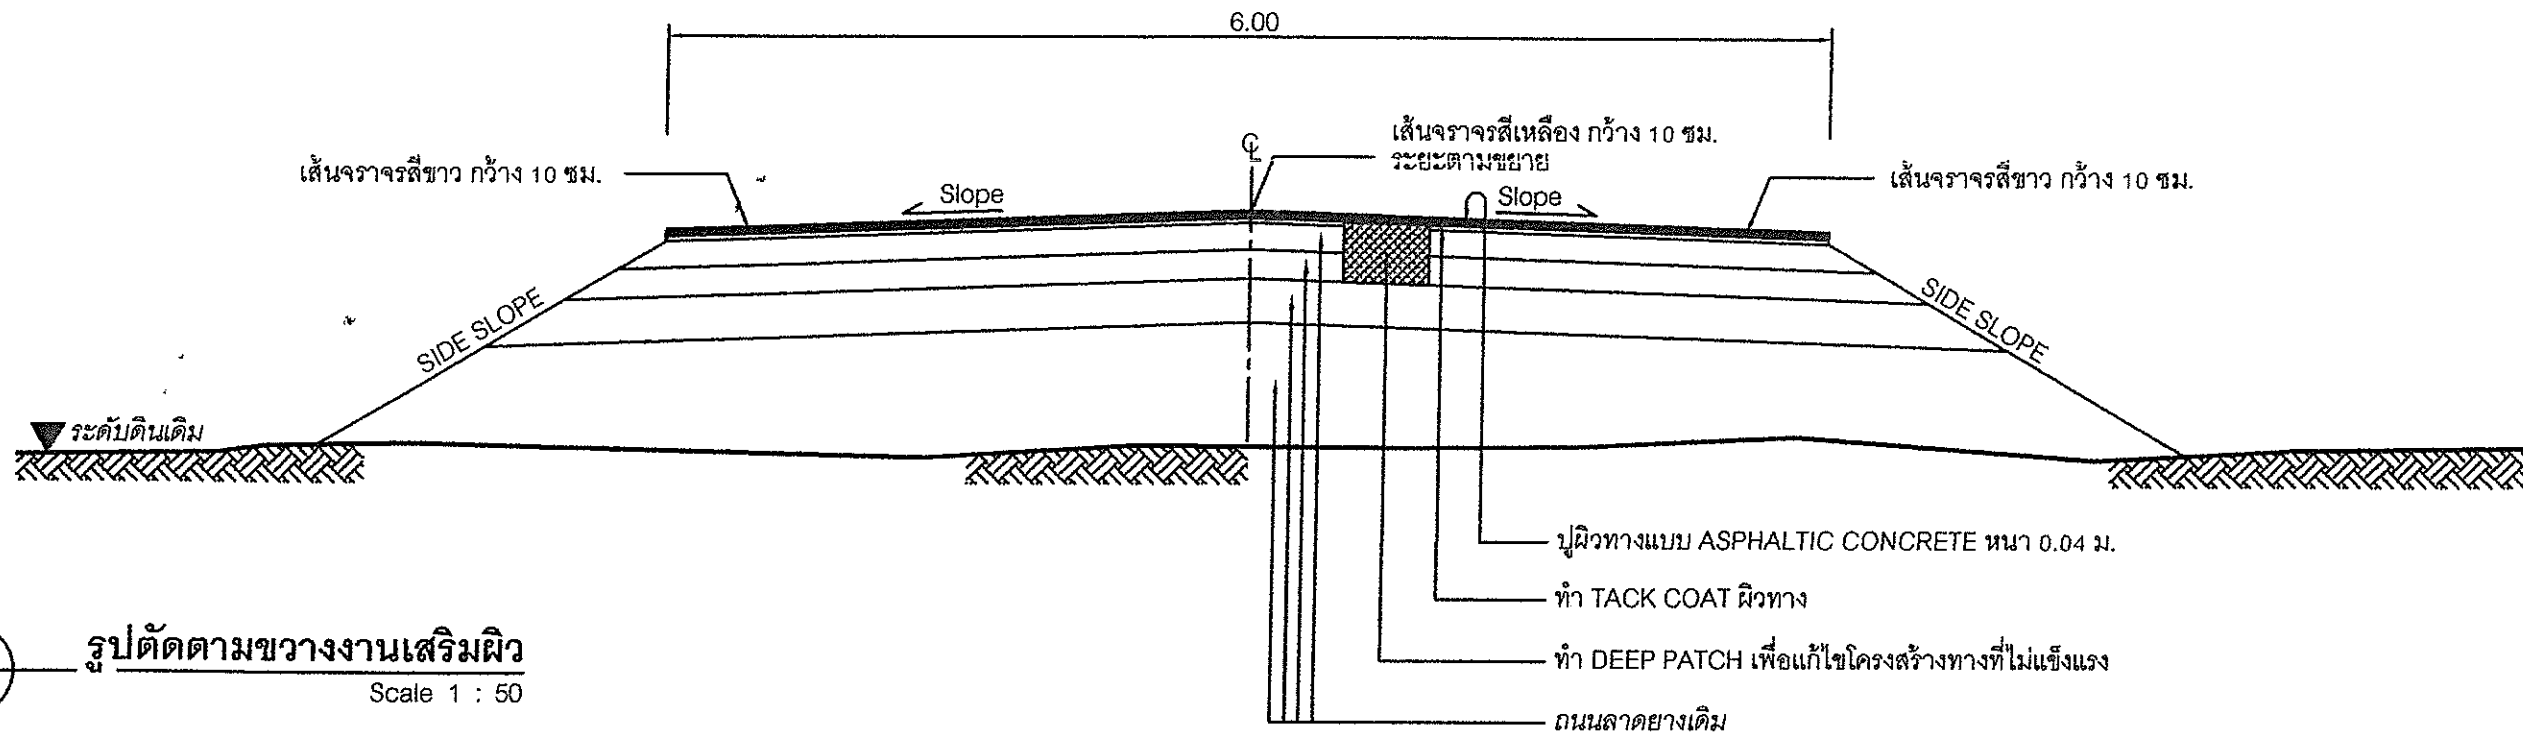

รูปตัดตามขวางงานเสริมผิว  
Scale 1 : 50

บัญชีปริมาณงาน				
ที่	รายการ	หน่วย	ปริมาณงาน	หมายเหตุ
1	ปะซ่อมผิวทางและผิวไหล่ทาง SKIN PATCH	ตร.ม.	-	
2	ขุดซ่อมผิวทางและผิวไหล่ทาง DEEP PATCH	ตร.ม.	24.00	
3	TACK COAT ไหล่ทาง	ตร.ม.	-	
4	ผิวไหล่ทาง ASPHALTIC CONCRETE	ตร.ม.	-	
5	TACK COAT ผิวทาง	ตร.ม.	2,640.00	
6	ผิวทาง ASPHALTIC CONCRETE	ตร.ม.	2,640.00	
7	ติดตั้งป้ายโครงการ (น-1)	ป้าย	-	
8	ติดตั้ง / ปรับปรุงเครื่องหมายจราจร	ป้าย	-	
9	ติดตั้ง / ปรับปรุงหลักกั้นโค้ง	หลัก	-	
10	ติดตั้งหลักกิโลเมตร	หลัก	-	
11	เส้นแบ่งทิศทางจราจร	ตร.ม.	99.00	
12	ทางม้าลาย	แห่ง	-	
13	RUMBLE STRIPS	ตร.ม.	-	
14	ติดตั้งปุ่มสะท้อนแสง ( 2 หน้า )	ปุ่ม	-	
15	ปรับปรุง GUARD RAIL	ม.	-	

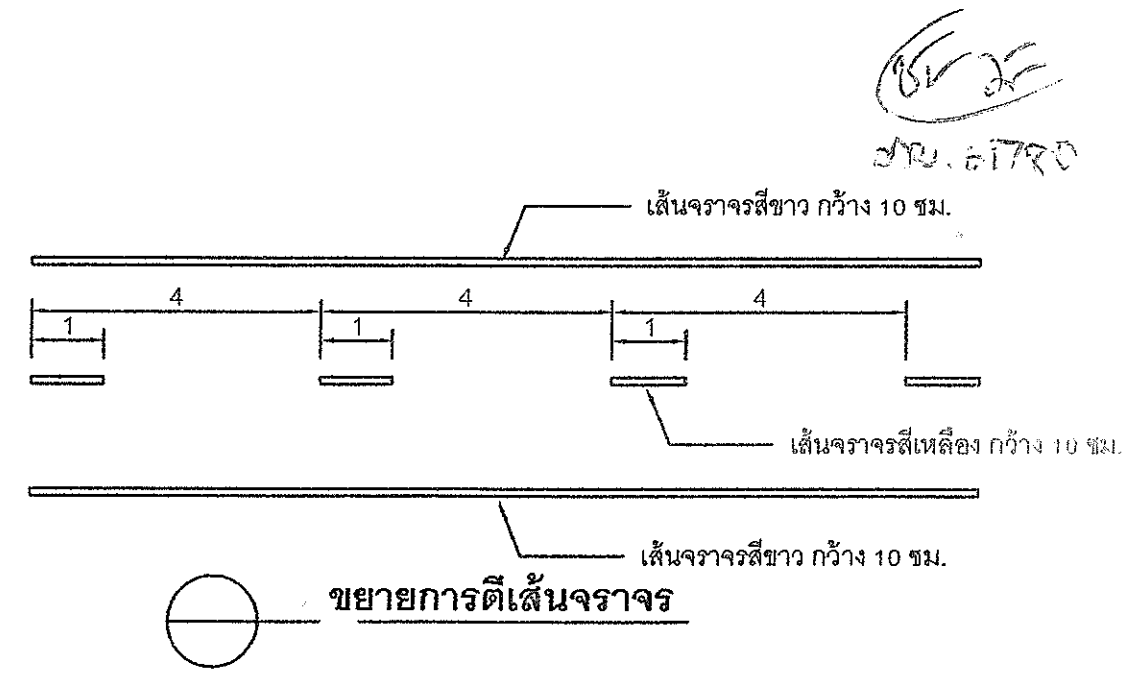

ขยายการตีเส้นจราจร

# แบบมาตรฐานป้ายประชาสัมพันธ์

เขียนแบบ *ศุภา*  
นายเสนา โสกา  
ผู้ช่วยช่างโยธา

เห็นชอบ *[Signature]*  
นายเจริญ จันทา  
ผู้อำนวยการกองช่าง  
นักบริหารงานช่างระดับต้น

เห็นชอบ *[Signature]*  
นางพัชรา ภูถนอม  
ปลัดองค์การบริหารส่วนตำบล  
นักบริหารงานท้องถิ่นระดับกลาง

อนุมัติ *[Signature]*  
นายสมบุญ ชัยโต  
นายกองค์การบริหารส่วนตำบล

แผ่นที่ 4

## แผ่นป้ายแสดงรายละเอียดงานก่อสร้าง(ระหว่างดำเนินการ)

2.40 เมตร

### โครงการก่อสร้างขององค์การบริหารส่วนตำบลบ้านไร่ โทร 056-913430

โครงการ .....  
 ปริมาณงานก่อสร้าง .....  
 ผู้รับจ้าง..... ที่อยู่เลขที่..... หมู่ที่..... ตำบล..... อำเภอ.....  
 จังหวัด..... หมายเลขโทรศัพท์.....  
 เริ่มสัญญาวันที่..... สิ้นสุดสัญญาวันที่..... รวมระยะเวลา..... วัน  
 วงเงินงบประมาณ .....บาท (.....บาท)  
 ราคากลาง ค่าก่อสร้าง.....บาท (.....บาท)  
 วงเงินค่าก่อสร้างตามสัญญาจ้าง.....บาท (.....บาท)  
 ผู้ควบคุมงาน 1..... กรรมการตรวจการจ้าง  
 2..... 1. .... 08.....  
 2. .... 08.....  
 3. .... 08.....

1.20 เมตร

### หมายเหตุ

- วัสดุที่ใช้ทำแผ่นป้ายให้ใช้แผ่นเหล็ก หรือไม้อัด ขนาดกว้างไม่น้อยกว่า 1.20 เมตร ยาวไม่น้อยกว่า 2.40 เมตร
- ให้ผู้รับจ้างติดตั้งแผ่นป้ายแสดงรายละเอียดเกี่ยวกับงานก่อสร้างไว้ ณ บริเวณสถานที่ก่อสร้าง ให้สามารถมองเห็นชัดเจน ภายใน 7 วัน นับแต่วันลงนามในสัญญา
- กรณีงานก่อสร้างใดไม่สามารถดำเนินการให้แล้วเสร็จตามกำหนดเวลาในสัญญาจ้างให้จัดทำและติดตั้งป้ายแสดงเหตุของความล่าช้า ระยะเวลาที่คาดว่าจะแล้วเสร็จโดยติดตั้งไว้คู่กัน หรือระยะเวลาที่ได้มีการขยายเวลาตามสัญญาจ้าง(ถ้ามี)

*[Signature]*  
๑๕๖.๙๑๗๘๐

# แบบมาตรฐานป้ายโครงการ

เขียนแบบ นายณัฐชา โสกา ผู้ช่วยนายช่างโยธา	เห็นชอบ นายเจริญ จันทนา ผู้อำนวยการกองช่าง นักบริหารงานช่างระดับต้น	เห็นชอบ นางพัชรา ภูลายชา ปลัดกองการบริหารส่วนตำบล นักบริหารงานท้องถิ่นระดับกลาง	อนุมัติ นายสมบุญ ชัยโต นายกองค์การบริหารส่วนตำบล	แผ่นที่ 5
---	--	--	--	--------------

## แผ่นป้ายแสดงรายละเอียดงานก่อสร้าง(หลังการก่อสร้างแล้วเสร็จ)

โครงการก่อสร้างขององค์การบริหารส่วนตำบลบ้านไร่

ชื่อโครงการ .....

ปริมาณงาน .....

งบประมาณ ..... บาท แหล่งเงิน ..... ปีงบประมาณ.....

วันเริ่มสัญญา ..... วันสิ้นสุดสัญญา .....

ระยะเวลารับประกันความชำรุดบกพร่อง ตั้งแต่ ..... ถึง .....

ผู้รับจ้าง ..... 1. ....


ผู้ควบคุมงาน ..... 2. ....

กรรมการตรวจการจ้าง 3. ....

4. ....

5. ....

รายละเอียดแบบป้าย

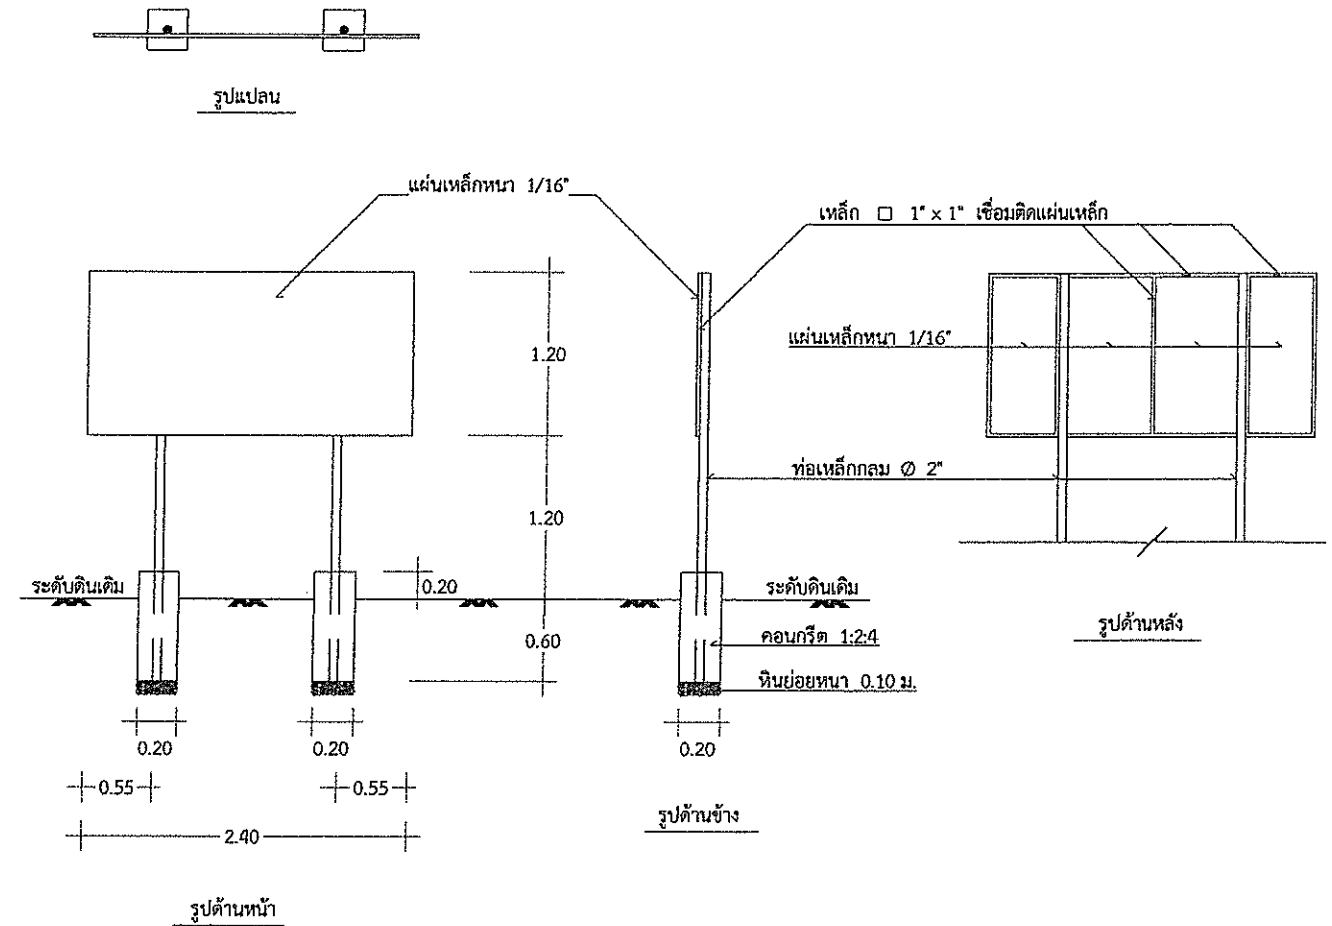

[Signature]  
ช.บ. 61780


### หมายเหตุ


- วัสดุที่ใช้ทำแผ่นป้ายให้ใช้แผ่นเหล็ก ขนาดกว้างไม่น้อยกว่า 1.20 เมตร ยาวไม่น้อยกว่า 2.40 เมตร
- พื้นป้ายทาสีเขียวทั้ง 2 ด้าน ใช้สีน้ำมัน
- เสา ใช้ท่อเหล็กกลม ขนาด  $\varnothing 2"$  ยาว 3 เมตร ทาสีเขียว ใช้สีน้ำมัน
- ตัวหนังสือสีขาว ขนาดตัวหนังสือกำหนดตามความเหมาะสม ข้อความตามแบบที่กำหนดข้างบน
- จุดก่อสร้างป้ายกำหนดตามความเหมาะสม ให้สามารถมองเห็นได้ชัดเจน โดยผู้ว่าจ้างเป็นผู้กำหนด

# แผนที่จุดดำเนินการโครงการ

เขียนแบบ นายสุธา โสกา ผู้ช่วยนายช่างโยธา	ตรวจสอบ นายเจริญ จันทา ผู้อำนวยการกองช่าง นักบริหารงานช่างระดับต้น	เห็นชอบ นางพัชรา ภูลาขาว ปลัดองค์การบริหารส่วนตำบล นักบริหารงานท้องถิ่นระดับกลาง	อนุมัติ นายสมบุญ ชัยโต นายกองค์การบริหารส่วนตำบล	แผ่นที่ 6
--	---	---	--	--------------

เสริมผิวลาดยางพาราแอสฟัลต์ติกคอนกรีต สายป่าบง-วังกะทะ หมู่ 3 ตำบลบ้านไร่ อ.หล่มสัก จ.เพชรบูรณ์  
 ช่วงที่ 1 STA 0+000-0+240 กว้าง 6 เมตร ยาว 240 เมตร หนาเฉลี่ย 4 เซนติเมตร หรือพื้นที่ไม่น้อยกว่า 1,440 ตารางเมตร  
 ช่วงที่ 2 STA 0+240-0+440 กว้าง 6 เมตร ยาว 200 เมตร หนาเฉลี่ย 4 เซนติเมตร หรือพื้นที่ไม่น้อยกว่า 1,200 ตารางเมตร  
 พร้อมป้ายประชาสัมพันธ์และป้ายโครงการ ตามแบบ อบต.บ้านไร่ กำหนด

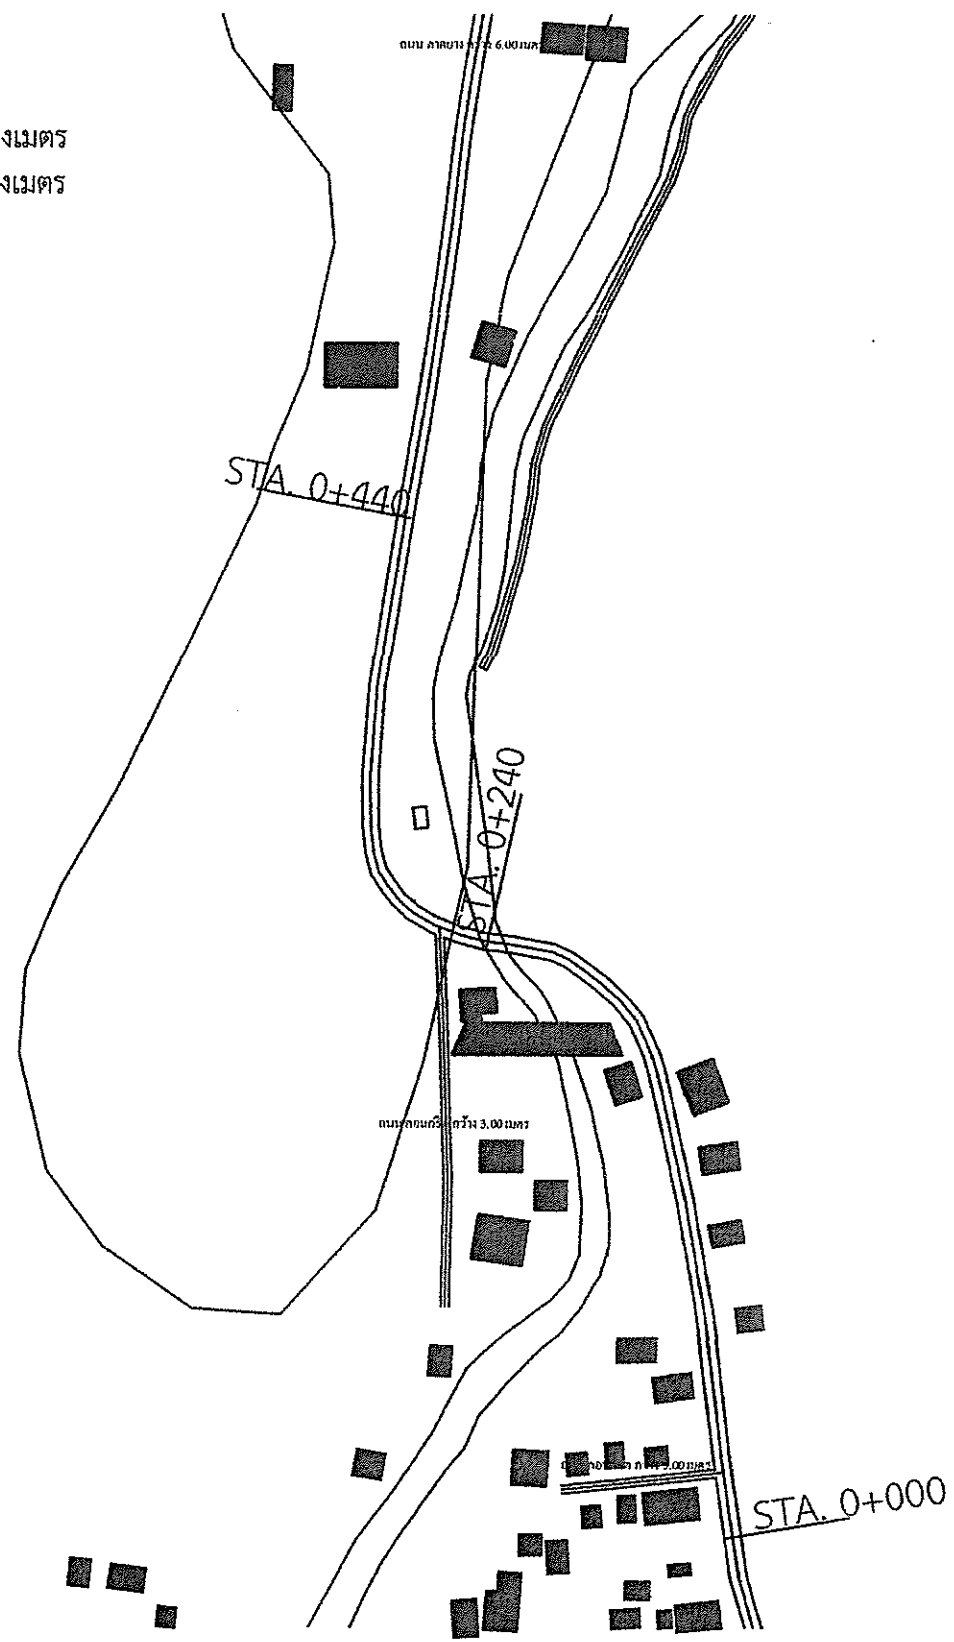

  
 สกย. ๖1780