โครงการซ่อมแซมถนน ค.ส.ล.สายหัวนา (ต่อจากเดิม) โดยปูผิวแอสฟัลท์ ชุมชนกระถินงาม กว้าง 4.00 ม. ยาว 460 ม. หนา 0.05 ม.

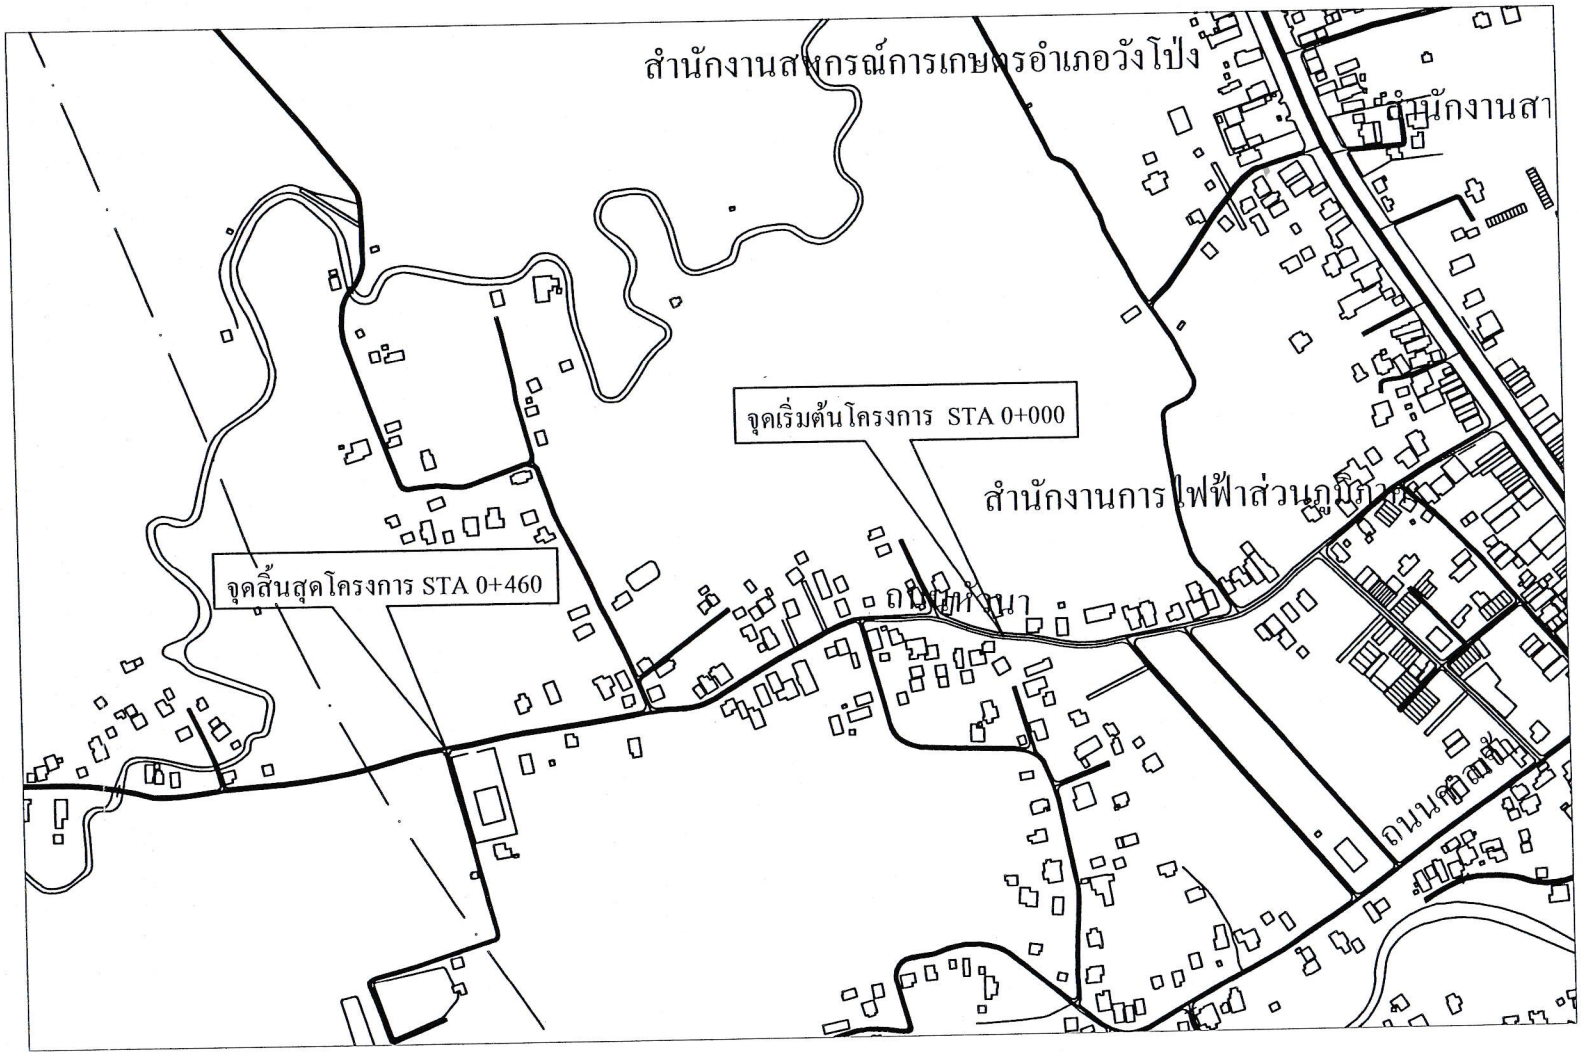

รายการก่อสร้าง

1. แนวและระดับก่อสร้าง ช่างผู้ควบคุมงานของผู้ว่าจ้างจะกำหนดให้ในขณะดำเนินการ
2. รายการใดที่ขัดแย้งกับแบบแปลน และรายการก่อสร้าง ผู้รับจ้างต้องแจ้งช่างผู้ควบคุมงานของ ผู้ว่าจ้างเป็นผู้ตัดสินชี้ขาด ห้ามกระทำการโดยพละการ
3. สิ่งใดที่ไม่ปรากฏในแบบแปลนหรือรายการก่อสร้าง แต่เป็นงานที่จะต้องดำเนินงานนั้นๆ แล้วเสร็จ ถูกต้องตามหลักวิชาช่าง ให้ผู้รับจ้างดำเนินการโดยปราศจากข้อแม้ใดๆ ทั้งสิ้น
4. เทศบาลตำบลวังโป่งทรงไว้ซึ่งสิทธิในการเปลี่ยนแปลงแก้ไขเพิ่มเติมความเหมาะสมของงาน ทั้งนี้เพื่อให้ถูกต้องตามหลักวิชาการที่ดี และเพื่อความมั่นคงแข็งแรงของสิ่งก่อสร้าง

เทศบาลตำบลวังโป่ง
อำเภอวังโป่ง จังหวัดเพชรบูรณ์

แบบ
ซ่อมแซมถนน ค.ส.ล.
โดยปูผิวแอสฟัลท์

แสดงแบบ
ผังบริเวณ

สถานที่ก่อสร้าง
หมู่ที่ 1 ตำบลวังโป่ง
อำเภอวังโป่ง จังหวัดเพชรบูรณ์

สำรวจ/เขียนแบบ
(นายสงกรานต์ พึ่งสุข)
ผช.ช่างสำรวจ

ตรวจ
(นางสำราญจิตร สุขนวล)
รักษาราชการแทน ผู้อำนวยการกองช่าง

เห็นชอบ
(นายอลงกรณ์ พุทธสิมมา)
รักษาราชการแทน ปลัดเทศบาลตำบลวังโป่ง

อนุมัติ
(นายขาบ นุ่มขึง)
นายกเทศมนตรีตำบลวังโป่ง

แผ่นที่ **1/2**

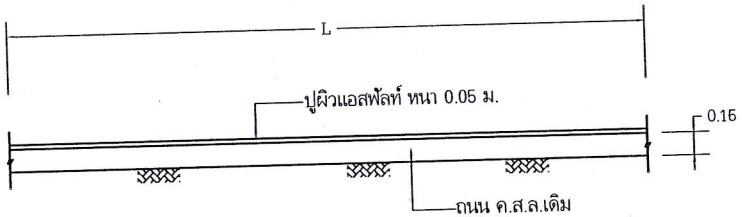

รูปตัดถนนเดิม 1 : 50

เทศบาลตำบลวังโป่ง
อำเภอวังโป่ง จังหวัดเพชรบูรณ์

แบบ
ซ่อมแซมถนน ค.ส.ล.
โดยปูผิวแอสฟัลท์

แสดงแบบ
รูปตัด

สถานที่ก่อสร้าง
หมู่ที่ 1 ตำบลวังโป่ง
อำเภอวังโป่ง จังหวัดเพชรบูรณ์

สำรวจ/เขียนแบบ
(นายสงกรานต์ พึ่งสุข)
ผช.ช่างสำรวจ

ตรวจ
(นางสำราญจิตร สุขนวล)
รักษาราชการแทน ผู้อำนวยการกองช่าง

เห็นชอบ
(นายอลงกรณ์ พุทธสิมมา)
รักษาราชการแทน ปลัดเทศบาลตำบลวังโป่ง

อนุมัติ
(นายขาบ นุ่มขึง)
นายกเทศมนตรีตำบลวังโป่ง

แผ่นที่ **2/2**