




1 : 100

[illegible]



1:100

1	2	
---	---	---	---	---	---	---	---	---	----	----	-----

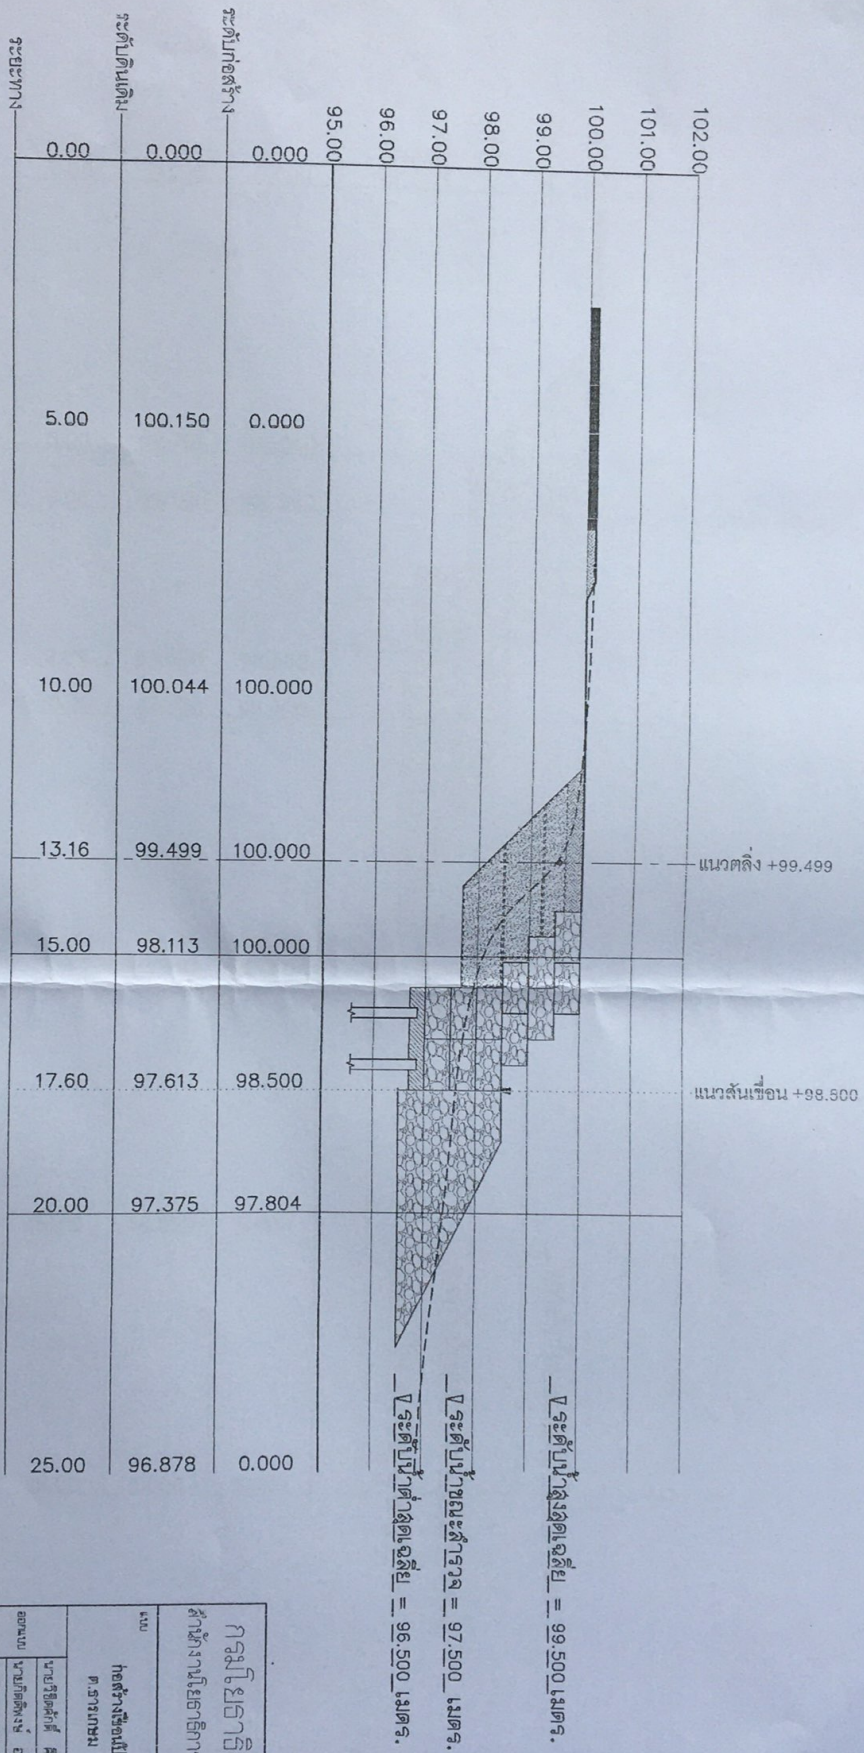

รูปตัดเขื่อน 1 : 100

3

กรมโยธาธิการและผังเมือง

แบบ


นายวิจิตรศักดิ์ สีลาบุตร
นายวิจิตรศักดิ์ สีลาบุตร
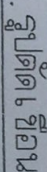

1 : 100

④

4

[illegible]